

DIYARBAKIR VALİLİĞİ

(TEKLİF MEKTUBUDUR)

**İl Milli Eğitim Müdürlüğü
Diyarbakır**

Diyarbakır İli Kayapınar İlçesi Muazzez Beran Ortaokulu Onarım İşi 4734 Sayılı Kamu İhale Kanununun 22.d. maddesi gereğince doğrudan temin usulü yoluyla yaptırılacaktır. Söz konusu işe ait teklif fiyatlarınızı teklif edilen bedelin yüzde altısından az olmamak üzere geçici teminat mektubu ile birlikte aşağıda boş bırakılan haneye yazarak 15.09.2021 tarihi saat 11:30 a kadar Diyarbakır İl Milli Eğitim Müdürlüğü İnşaat ve Emlak (İhale Bürosu) Şubesine elden vermenizi rica ederim. Posta yolu ile teklif kabul edilmeyecektir.

Mehmet KILIÇ
Şube Müdürü

Teklif Sahibinin;

Adı Soyadı/Firma adı :
Tebliğat Adresi :
TC Kimlik No :
Vergi Kimlik No :
Telefon Numarası :

Teklifimizde KDV hariçtir.

Söz konusu iş için bu teklif mektubu ekinde verilmiş olan belgeleri işin yerinde incelediğimi ve bütün hususları kabul ettiğimi beyan ederek, işi en geç 15 (onbeş) takvim günü içinde yürürlükte olan ilgili tüm yönetmeliklere ve işin mahal listesine uygun olarak bitirmeyi taahhüt ediyoruz.

Aldığımız herhangi bir teklifi veya en düşük teklifi seçmek zorunda olmadığımızı kabul ediyoruz. Doğrudan temin ile alımı yapılacak bu iş ile veya diğer işlerde idarenizin çıkarlarına aykırı düşecek hiçbir eylem ve oluşum içinde olmayacağımızı taahhüt ediyoruz.

Teklif konusu işin tamamını %18 KDV hariç (Rakam ile)TL
(Yazı ile) Türk Lirası bedel karşılığında tamamlamayı kabul ve taahhüt ediyoruz.

Teklif Vermeye Yetkili Kişi

KAŞE

İMZA

TARİH

NOT:

1. Teklifler 31/12/2021 günü mesai bitimine kadar geçerlidir.
2. İstekli kaşesi okunacak şekilde olacaktır.
3. İhale dokümanının eksiksiz okunduğu, ihale dokümanında belirtilen tüm hususların kabul edildiği ve teklifin bu kapsamda verildiği taahhüt edilmiştir.
4. Yer tesliminde belirtilen tarihte işin bitirilmemesi durumunda günlük on binde altı ceza bedeli kesilecektir.
5. İnşaat alanında çalışacak işçilerin iş güvenliği tamamen yükleniciye ait olup meydana gelebilecek tüm aksaklıklardan yüklenici sorumludur. Tüm işçilerin iş güvenliği yüklenici tarafından sağlanacak. Yapı İşlerinde Sağlık ve Güvenlik Yönetmeliğine göre gerekli tedbirler yüklenici tarafından alınacaktır.
6. Taahhüdünü yerine getirmeyerek kurumu kamu zararına uğratan yüklenici hakkında gerekli olan cezai müeyyideler uygulanacaktır.
7. İstekliye işin kendisinde kaldığına dair tebliğin yapılmasından sonra istekli en geç 3 takvim günü içinde işe başlamak zorundadır.
8. Doğrudan temin komisyonu verilen teklifleri değerlendirdikten sonra sınır değeri hesaplayacaktır. Teklifi sınır değer altında olduğu tespit edilen isteklilerin teklifleri, Kanununun 38 inci maddesinde öngörülen açıklama istenmeksizin reddedilecektir. (N=1,00)
9. İmalat sırasında oluşabilecek zararlar yükleniciye aittir.
10. İş bitiminde mahal yeri temizlenmiş inşaat artıkları uzaklaştırılmış olacaktır.

MAHAL LİSTESİ

Sayfa 1 / 1

İşin Adı: DİYARBAKIR İLİ KAYAPINAR İLÇESİ MUAZZEZ BERAN ORTAOKULU ONARIM İŞİ

İş Grubu: Ana Grup>İnşaat İmalatları

V.0711: İşlenerek dekore edilmiş her çeşit demirden parmaklık, korkuluk v.b.dekoratif (perforje)

imalat yapılması ve yerine konulması (her çeşit demirlerden merdiven, balkon, köprü korkulukları çeşitli parmaklıklar, kaplamalar, bölmeler ve benzeri)

kg

ZEMİN KAT BÜTÜN PENCERE KORKULUKLARI DEKORATİF (FERFORJE) YAPILACAKTIR. PERFORJE KORKULUK MODELİ İDARE TARAFINDAN SEÇİLECEKTİR. (LAMALAR (20X3)mm, ÇUBUKLAR (12X12)mm)

P1 (240X240)

P2 (120X180)

P3 (100X180)

15.540.1102: Demir yüzeylere iki kat antipas, iki kat sentetik boya yapılması


m²

ZEMİN KAT BÜTÜN PENCERE KORKULUKLARI BOYANACAKTIR.

P1 (240X240)

P2 (120X180)


P3 (100X180)

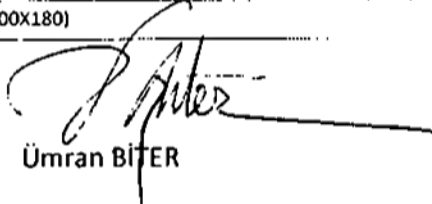

Ümran BİTER

İnşaat Mühendisi

8 DERSLİKLİ MUAZZEZ BERAN ORTA OKULU MİMARİ PROJESİ

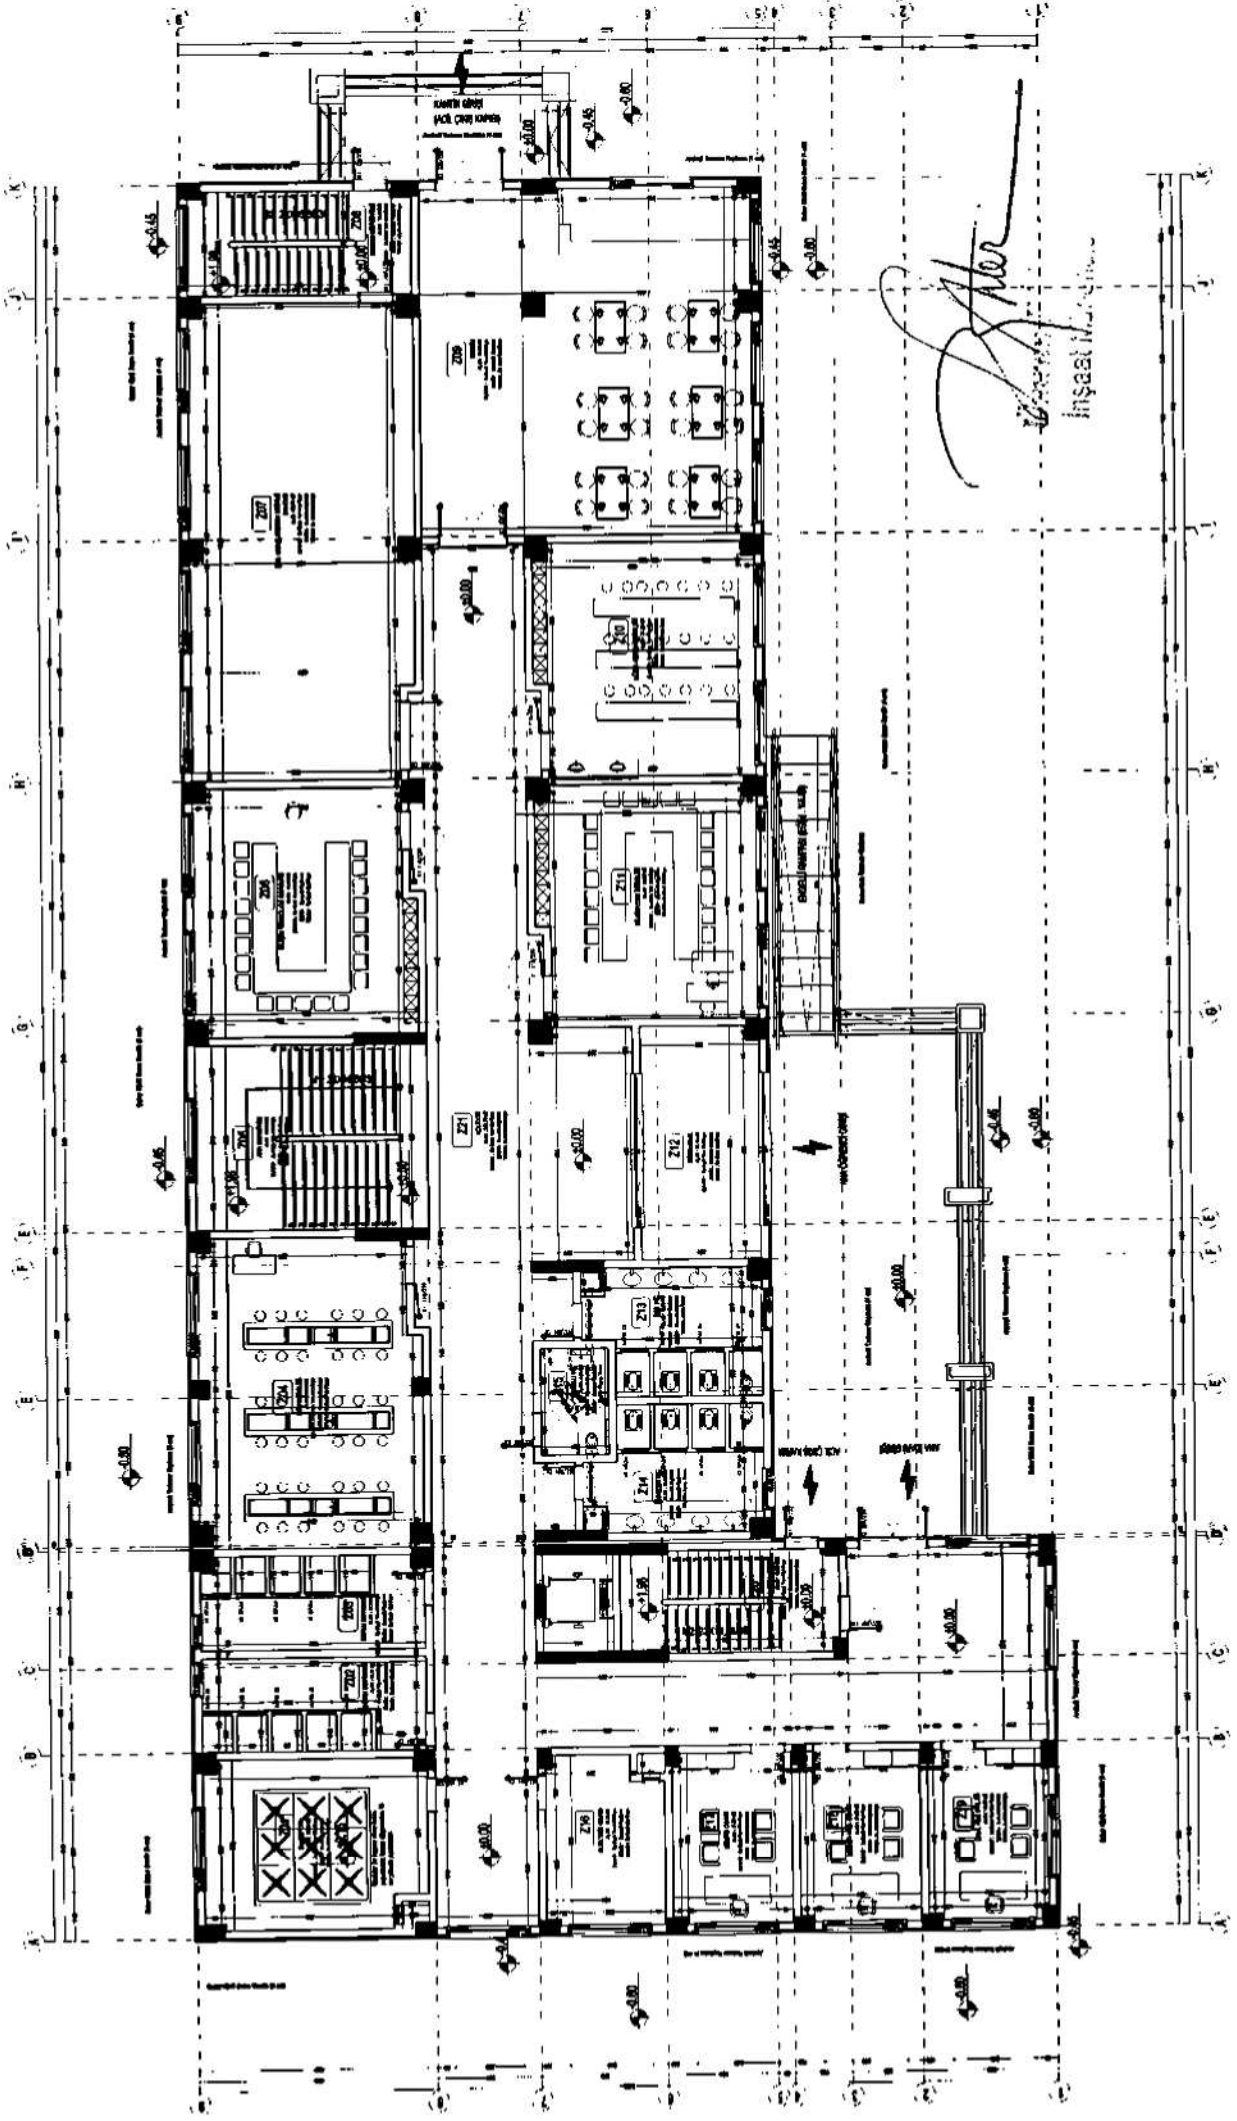


M. Ar
İnşaat Mühürü

ZEMİN KAT PLANI


Bulunduğu İl / İlçe : Diyarbakır / Kayapınar | Ada : 193 | Zemin Oturum Alanı : 930.36 m² |
Bulunduğu Mahalle : Kayapınar Mahallesi | Parsel : 10 | Kat Yüksekliği : 3.80 m.

ÖLÇEK : 1/50


KAYAPINAR MUAZZEZ BERAN ORTAOKULU

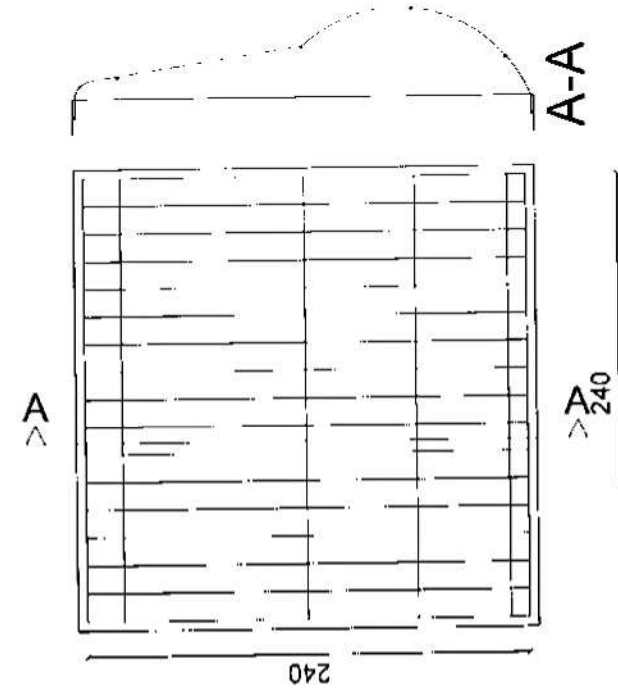

P240X240

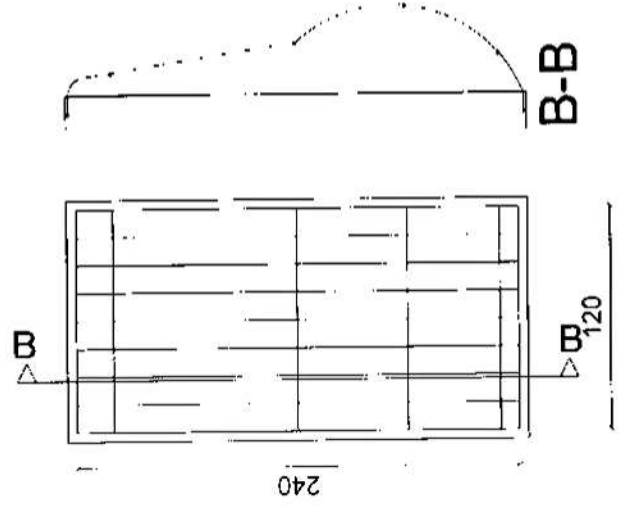

P120X180

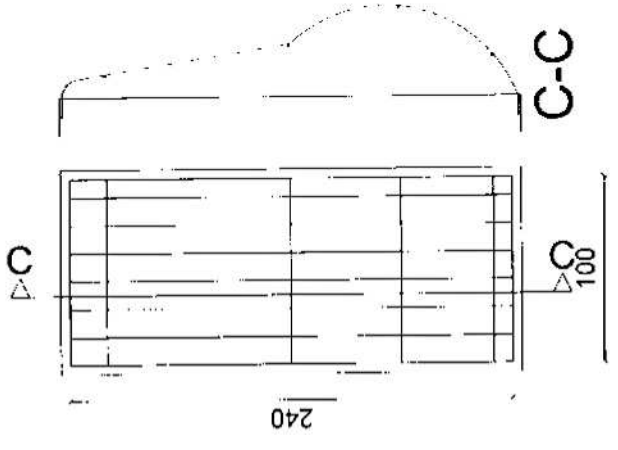

P100X180

Handwritten signature and stamp. The signature is written in cursive and appears to be 'P. Aktepe'. Below the signature is a circular stamp with some illegible text inside.